


321

# Vispertal Solar

## Solarpark Galmen

Übersichtsplan - Kartenausschnitt 1:25'000

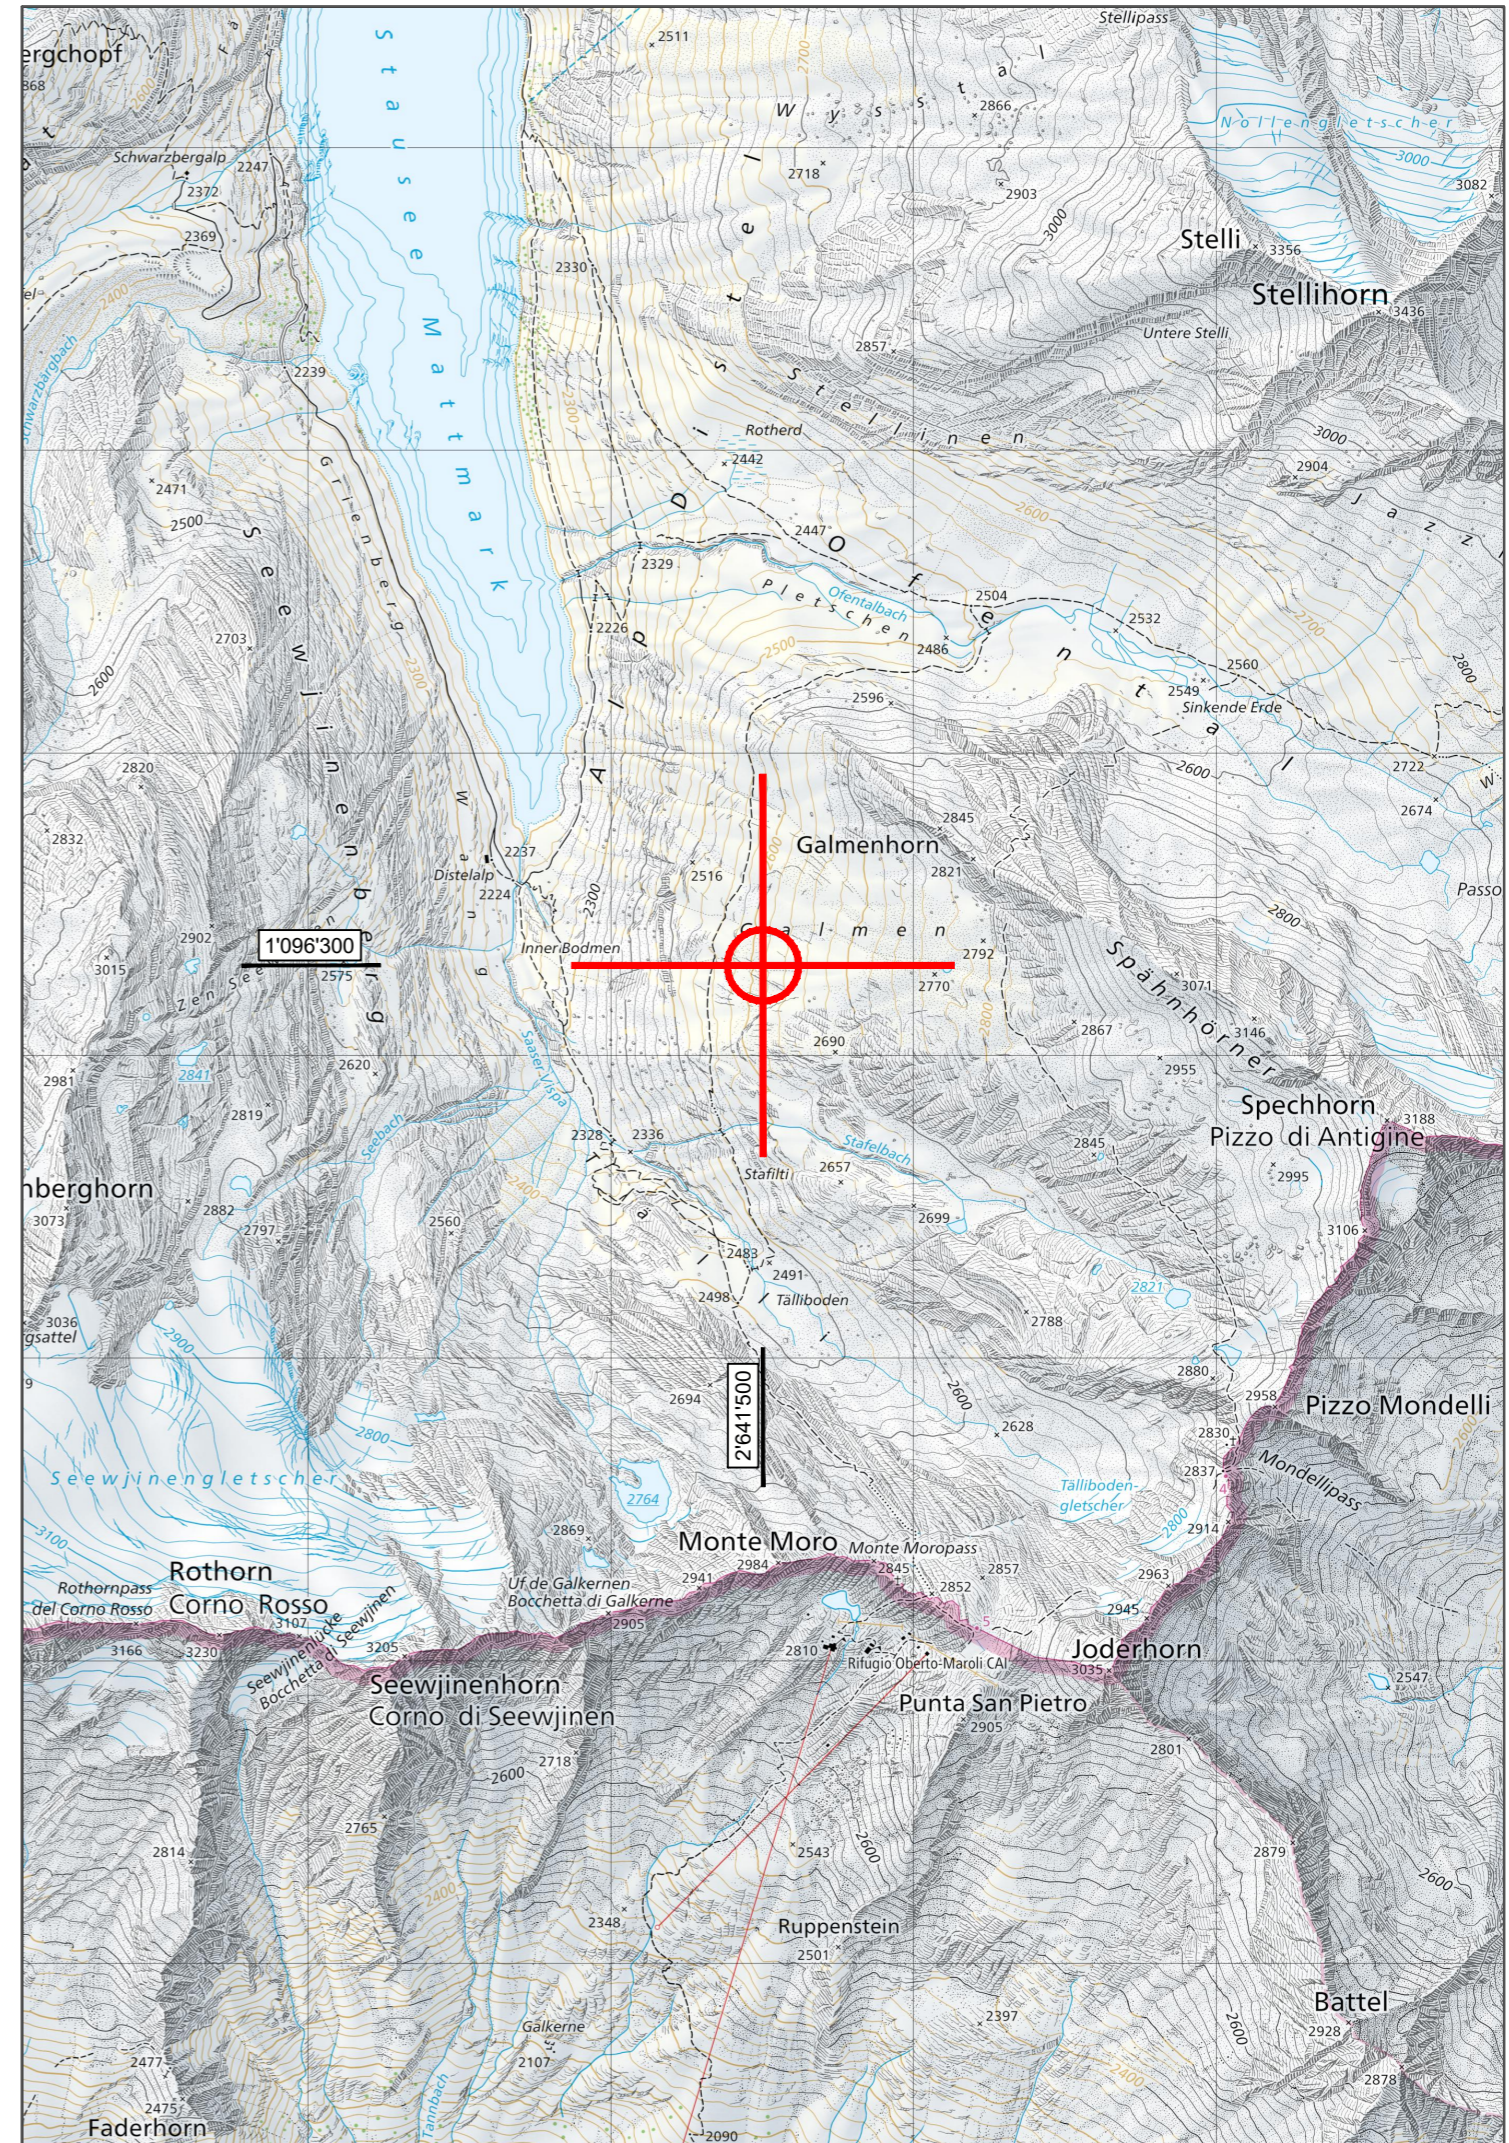

ARGE Vispertal Solar

- Planax AG
- Pronat Umweltingenieur AG
- Rovina & Partner AG
- IBR Ingenieurbüro GmbH
- SPI Schmidhalter Partner Ingenieure AG

Plan_Nr.	301046		
Masstab  1:25'000	Gezeichnet	aw	
	Gesehen	uj/mb	
	Datum	30.10.2023	
	Format	297 x 420	